
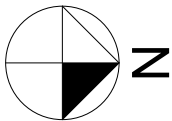


# KARTA KATALOGOWA LOKALU

## BUDYNEK MIESZKALNY WIELORODZINNY UL. UCZNIOWSKA W SZCZECINIE

INWESTOR:

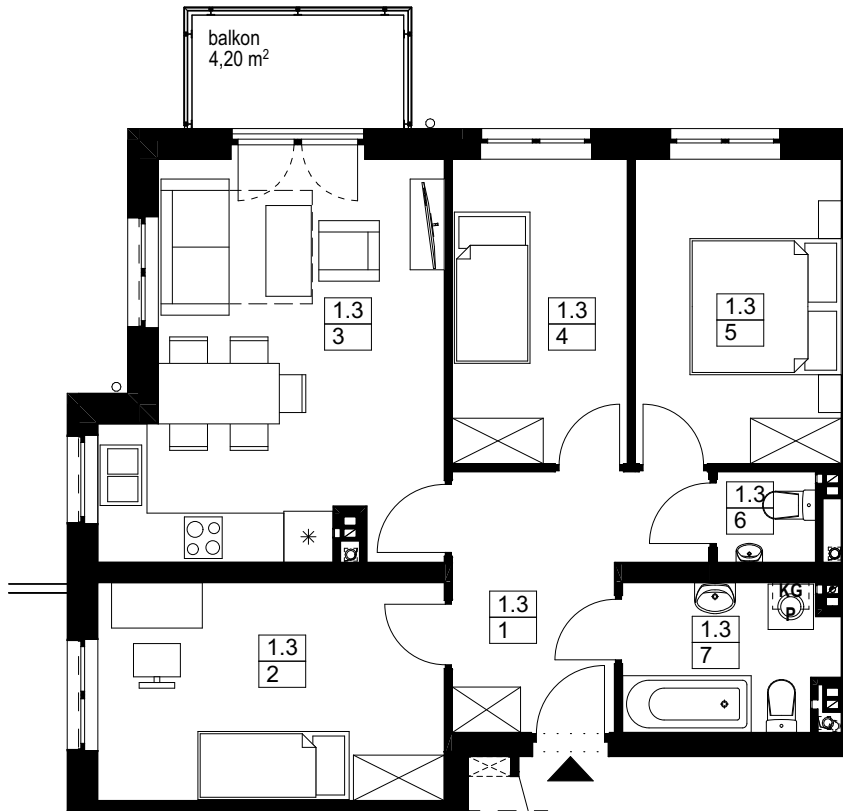

Skala: 1:100

### INFORMACJE O LOKALU

nr lokalu

**1.3**

ilość pokoi

**4**

kondygnacja / piętro

**1**

**PARTER**

### ZESTAWIENIE POWIERZCHNI powierzchnia lokalu

Nr pom.	Nazwa pomieszczenia	Pow. [m <sup>2</sup> ]
1.3 1	przedpokój	8,87
1.3 2	pokój	13,19
1.3 3	pokój+aneks kuchenny	21,28
1.3 4	pokój	9,30
1.3 5	pokój	10,95
1.3 6	wc	1,55
1.3 7	łazienka	5,27
		<b>70,41 m<sup>2</sup></b>

### SCHEMAT KONDYGNACJI



### SYTUACJA

