
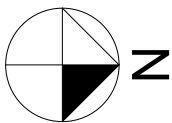


# KARTA KATALOGOWA LOKALU

## BUDYNEK MIESZKALNY WIELORODZINNY UL. UCZNIOWSKA W SZCZECINIE

INWESTOR:

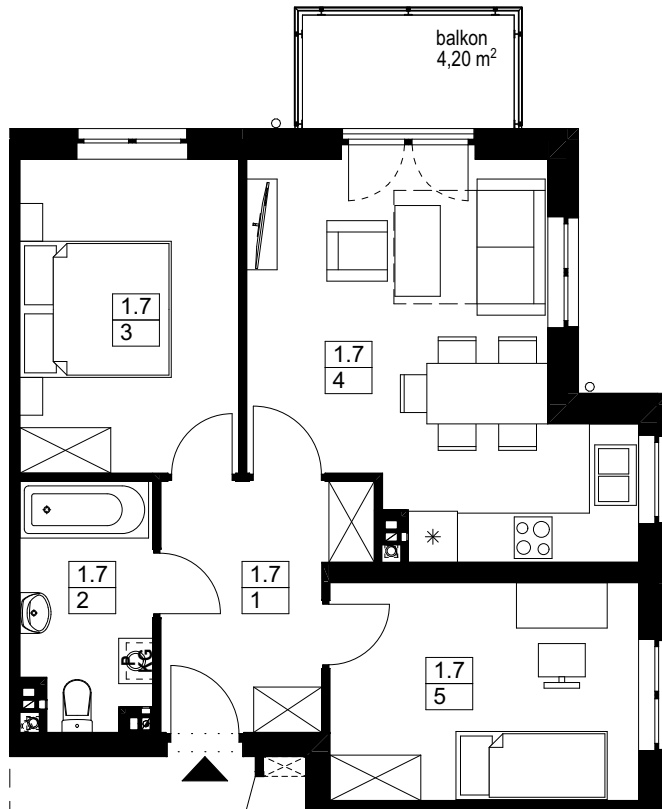

Skala: 1:100

### INFORMACJE O LOKALU

nr lokalu

**1.7**

ilość pokoi

**3**

kondygnacja / piętro

**1**

**PARTER**

### ZESTAWIENIE POWIERZCHNI powierzchnia lokalu

| Nr pom. | Nazwa pomieszczenia  | Pow. [m <sup>2</sup> ]     |
|---------|----------------------|----------------------------|
| 1.7 1   | przedpokój           | 7,80                       |
| 1.7 2   | łazienka             | 5,41                       |
| 1.7 3   | pokój                | 11,99                      |
| 1.7 4   | pokój+aneks kuchenny | 21,05                      |
| 1.7 5   | pokój                | 11,75                      |
|         |                      | <b>58,00 m<sup>2</sup></b> |

### SCHEMAT KONDYGNACJI



### SYTUACJA

