
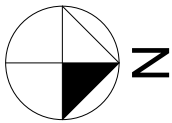


# KARTA KATALOGOWA LOKALU

## BUDYNEK MIESZKALNY WIELORODZINNY UL. UCZNIOWSKA W SZCZECINIE

INWESTOR:

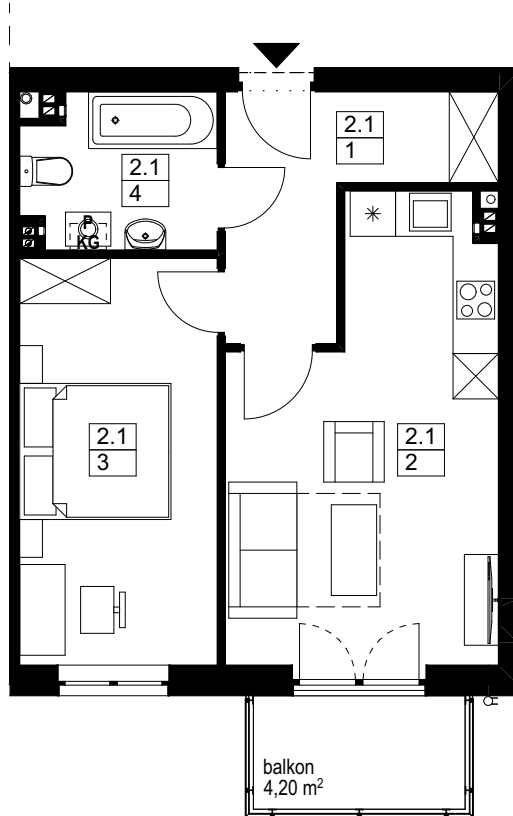

Skala: 1:100

### INFORMACJE O LOKALU

nr lokalu

**2.1**

ilość pokoi

**2**

kondygnacja / piętro


**2**

**PIĘTRO 1**

### ZESTAWIENIE POWIERZCHNI powierzchnia lokalu

Nr pom.	Nazwa pomieszczenia	Pow. [m <sup>2</sup> ]
2.1 1	przedpokój	7,46
2.1 2	pokój+aneks kuchenny	19,03
2.1 3	pokój	14,04
2.1 4	łazienka	5,03
		<b>45,56 m<sup>2</sup></b>

### SCHEMAT KONDYGNACJI

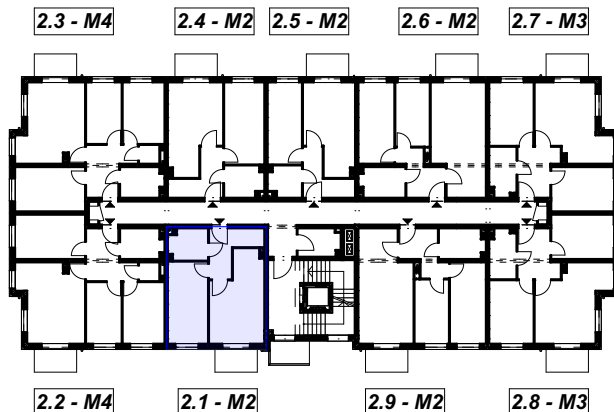

### SYTUACJA

