
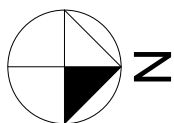


KARTA KATALOGOWA LOKALU

BUDYNEK MIESZKALNY WIELORODZINNY
UL. UCZNIOWSKA 4C W SZCZECINIE, BUDYNEK C

INWESTOR:

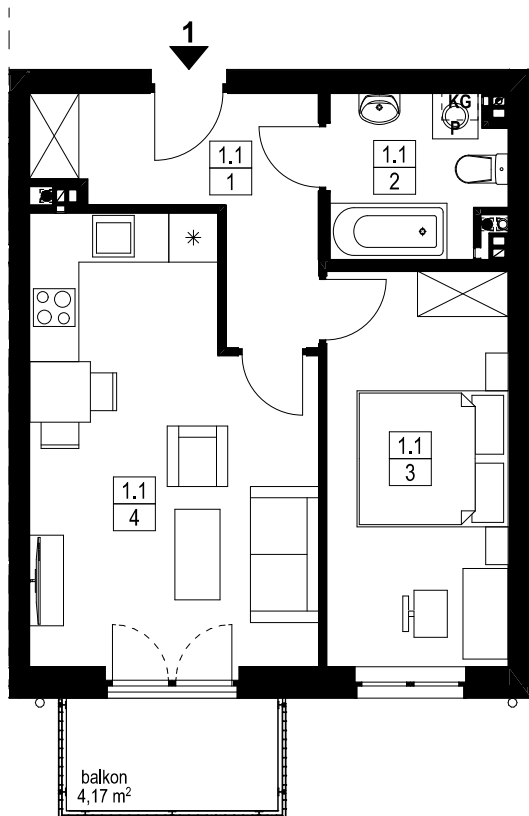

Skala: 1:100

INFORMACJE O LOKALU

nr lokalu

1

ilość pokoi

2

kondygnacja / piętro

1

PARTER

ZESTAWIENIE POWIERZCHNI powierzchnia lokalu

Nr pom.	Nazwa pomieszczenia	Pow. [m ²]
1.1.1	przedpokój	7.66
1.1.2	łazienka	4.71
1.1.3	pokój	12.55
1.1.4	pokój+aneks kuchenny	20.41
		45,33 m²

ADRES

Szczecin
ul. Uczniowska 4C
działka nr 246/16

SCHEMAT KONDYGNACJI



SYTUACJA

