
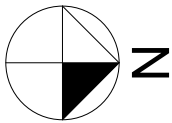


KARTA KATALOGOWA LOKALU

BUDYNEK MIESZKALNY WIELORODZINNY
UL. UCZNIOWSKA 4C W SZCZECINIE, BUDYNEK C

INWESTOR:

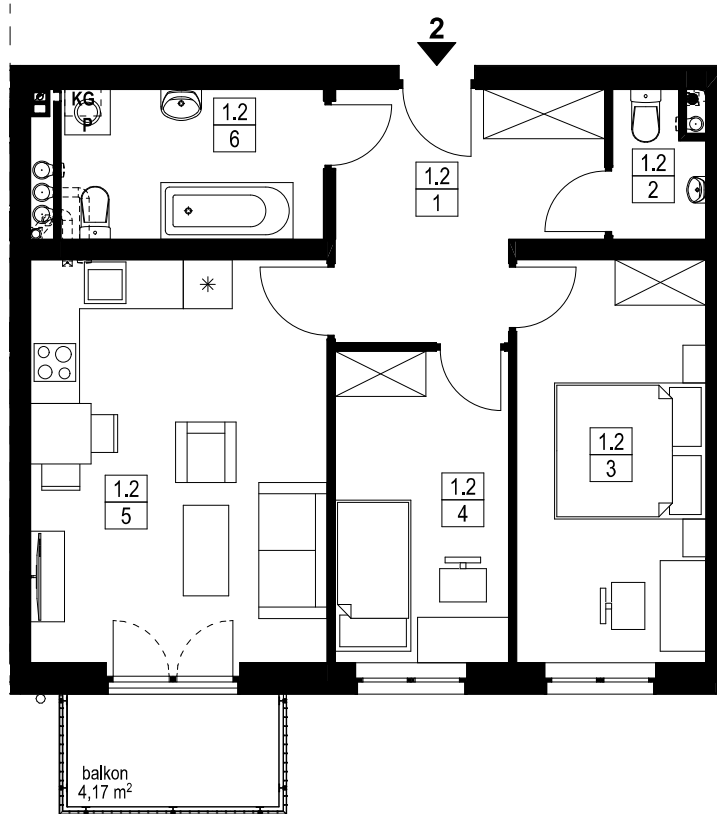

Skala: 1:100

INFORMACJE O LOKALU

nr lokalu

2

ilość pokoi

3

kondygnacja / piętro

1

PARTER


ZESTAWIENIE POWIERZCHNI powierzchnia lokalu

Nr pom.	Nazwa pomieszczenia	Pow. [m ²]
1.2 1	przedpokój	10,19
1.2 2	wc	2,19
1.2 3	pokój	13,33
1.2 4	pokój	9,43
1.2 5	pokój+aneks kuchenny	20,89
1.2 6	łazienka	6,88
		62,91 m²

ADRES

Szczecin
ul. Uczniowska 4C
działka nr 246/16

SCHEMAT KONDYGNACJI

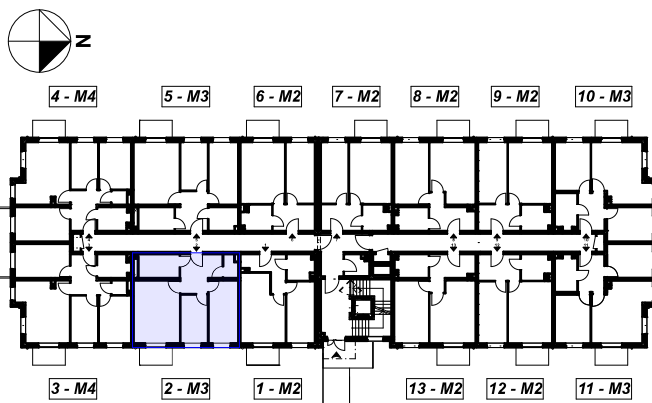

SYTUACJA

