

KARTA KATALOGOWA LOKALU

BUDYNEK MIESZKALNY WIELORODZINNY
UL. UCZNIOWSKA 4C W SZCZECINIE, BUDYNEK C

INWESTOR:



INFORMACJE O LOKALU

nr lokalu

3

ilość pokoi

4



kondygnacja / piętro

1

PARTER

ZESTAWIENIE POWIERZCHNI powierzchnia lokalu

Nr pom.	Nazwa pomieszczenia	Pow. [m ²]
1.3 1	przedpokój	8,87
1.3 2	łazienka	5,19
1.3 3	wc	1,54
1.3 4	pokój	10,95
1.3 5	pokój	9,30
1.3 6	pokój+aneks kuchenny	21,48
1.3 7	pokój	13,48
		70,81 m²

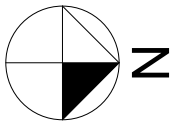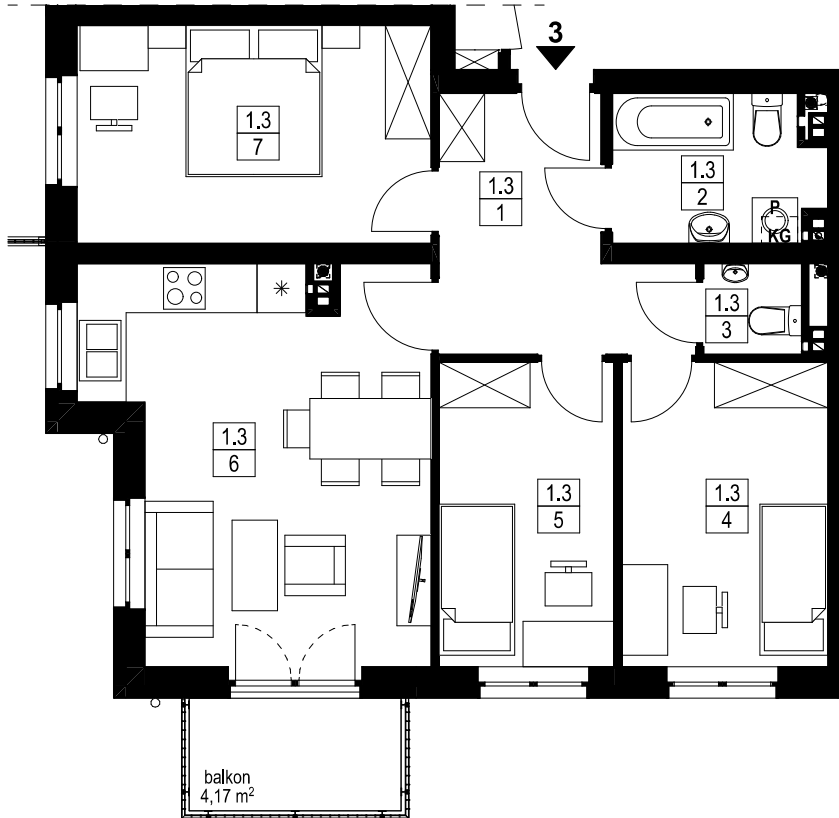

Skala: 1:100

ADRES

Szczecin
ul. Uczniowska 4C
działka nr 246/16

SCHEMAT KONDYGNACJI



SYTUACJA

