
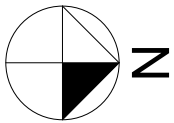


KARTA KATALOGOWA LOKALU

BUDYNEK MIESZKALNY WIELORODZINNY UL. UCZNIOWSKA 4C W SZCZECINIE, BUDYNEK C

INWESTOR:

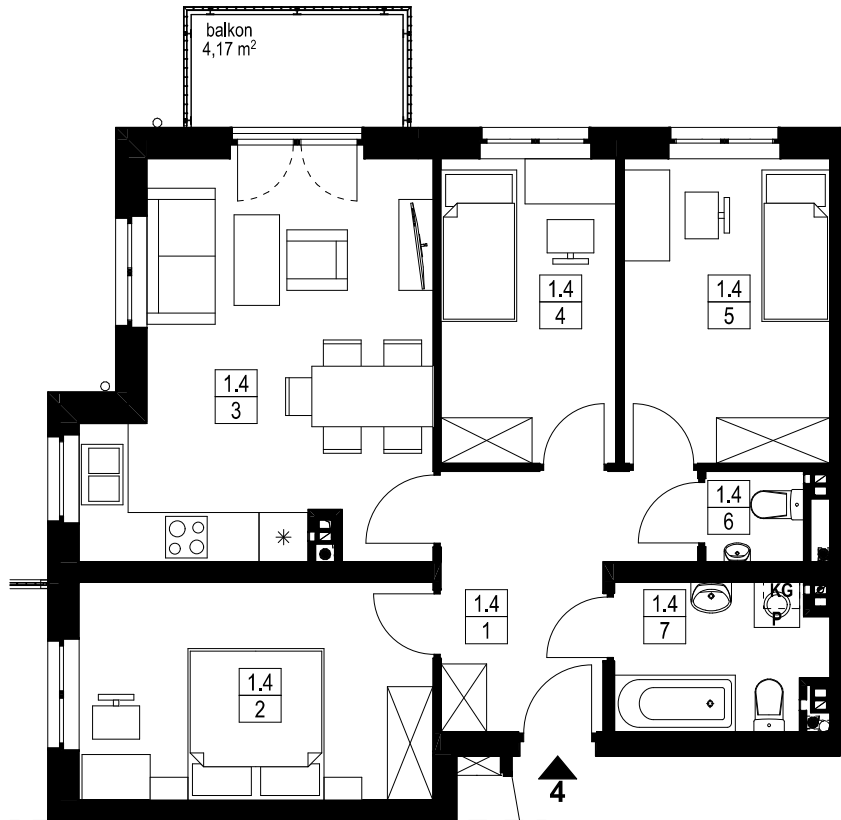

Skala: 1:100

INFORMACJE O LOKALU

nr lokalu

4

ilość pokoi

4

kondygnacja / piętro

1

PARTER

ZESTAWIENIE POWIERZCHNI powierzchnia lokalu

Nr pom.	Nazwa pomieszczenia	Pow. [m ²]
1.4 1	przedpokój	8,87
1.4 2	pokój	13,48
1.4 3	pokój+aneks kuchenny	21,48
1.4 4	pokój	9,30
1.4 5	pokój	10,95
1.4 6	wc	1,54
1.4 7	łazienka	5,19
		70,81 m²

ADRES

Szczecin
ul. Uczniowska 4C
działka nr 246/16

SCHEMAT KONDYGNACJI



SYTUACJA

