

KARTA KATALOGOWA LOKALU

BUDYNEK MIESZKALNY WIELORODZINNY
UL. UCZNIOWSKA 4C W SZCZECINIE, BUDYNEK C

INWESTOR:



INFORMACJE O LOKALU

nr lokalu

7

ilość pokoi

2



kondygnacja / piętro

1

PARTER

ZESTAWIENIE POWIERZCHNI powierzchnia lokalu

Nr pom.	Nazwa pomieszczenia	Pow. [m ²]
1.7 1	przedpokój	7,61
1.7 2	pokój	12,18
1.7 3	pokój+aneks kuchenny	18,90
1.7 4	łazienka	4,76
		43,45 m²

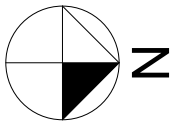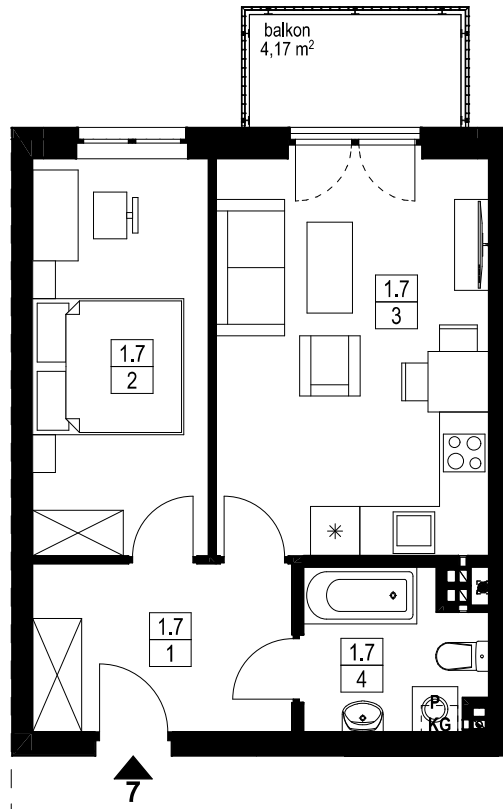


Skala: 1:100

ADRES

Szczecin
ul. Uczniowska 4C
działka nr 246/16

SCHEMAT KONDYGNACJI

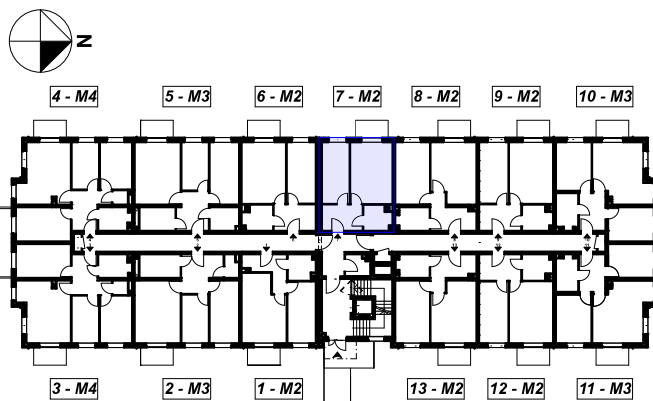

SYTUACJA

