
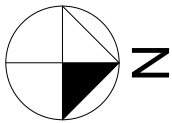


# KARTA KATALOGOWA LOKALU

## BUDYNEK MIESZKALNY WIELORODZINNY UL. UCZNIOWSKA 4C W SZCZECINIE, BUDYNEK C

INWESTOR:

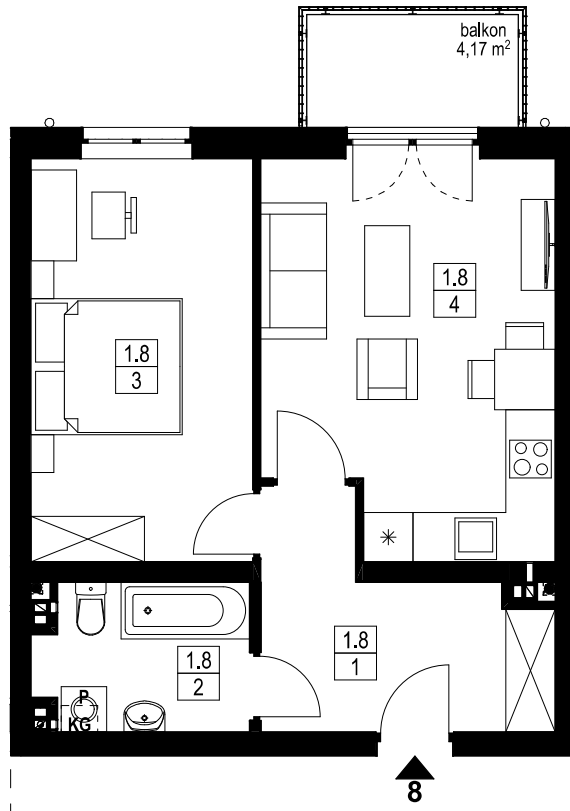

Skala: 1:100

### INFORMACJE O LOKALU

nr lokalu

**8**

ilość pokoi

**2**

kondygnacja / piętro

**1**

**PARTER**


### ZESTAWIENIE POWIERZCHNI powierzchnia lokalu

Nr pom.	Nazwa pomieszczenia	Pow. [m <sup>2</sup> ]
1.8 1	przedpokój	9.04
1.8 2	łazienka	5.32
1.8 3	pokój	15.62
1.8 4	pokój+aneks kuchenny	19.22
		<b>49,20 m<sup>2</sup></b>


ADRES

Szczecin  
ul. Uczniowska 4C  
działka nr 246/16

### SCHEMAT KONDYGNACJI

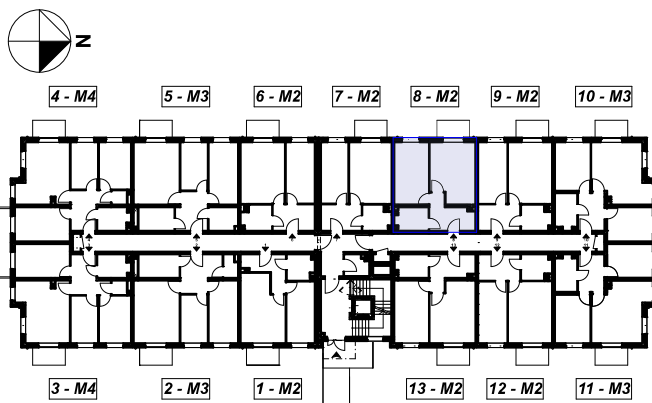

### SYTUACJA

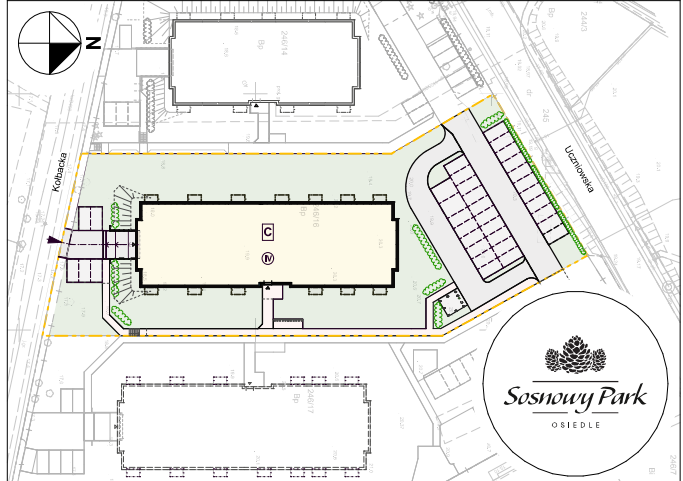

**Sosnowy Park**  
OSIEDLE