


# KARTA KATALOGOWA DOMU

BUDYNEK MIESZKALNY JEDNORODZINNY W ZABUDOWIE BLIŹNIACZEJ  
UL. BRZOSKWINIOWA W SZCZECINIE


INWESTOR:



PARTER

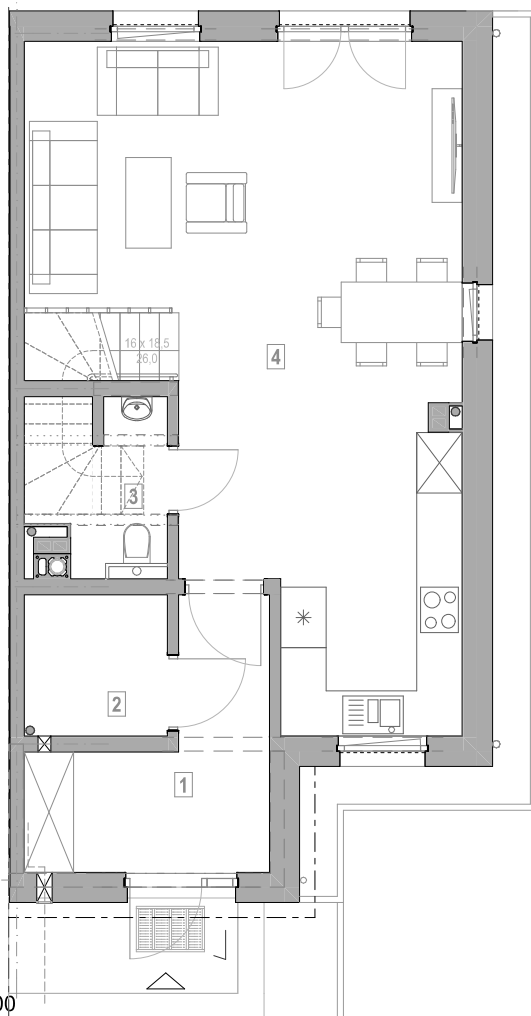

PIĘTRO

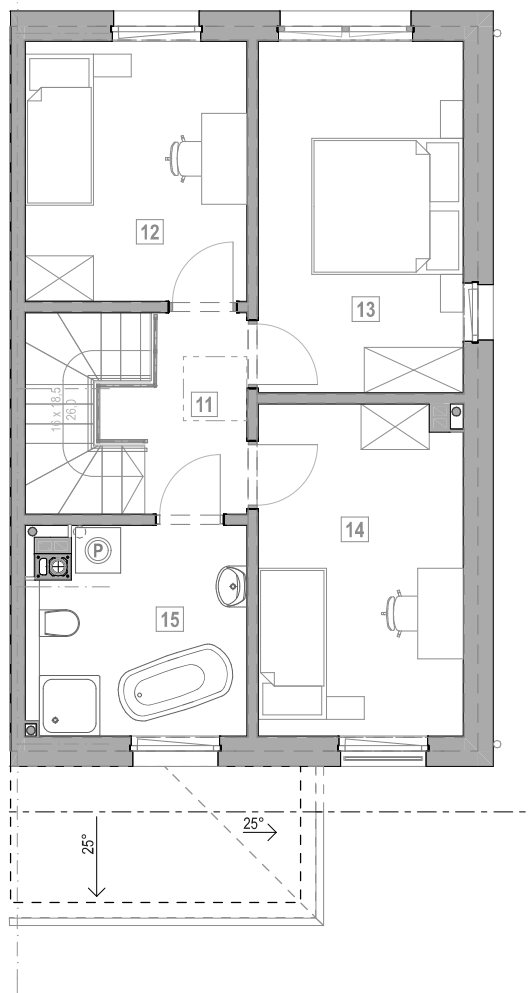

Skala: 1:100

## INFORMACJE O LOKALU

nr lokalu

**B30**

ilość kondygnacji / ilość pokoi

**2**

**4**

## ZESTAWIENIE POWIERZCHNI


powierzchnia działki: **570,87 m<sup>2</sup>**

powierzchnia lokalu:

Łączna powierzchnia użytkowa **101,11 m<sup>2</sup>**

| Nr pom. | Nazwa pomieszczenia  | Powierzchnia               | PIĘTRO |          |                            |
|---------|----------------------|----------------------------|--------|----------|----------------------------|
| PARTER  |                      |                            | 11     | KORYTARZ | 4,14                       |
| 1       | WIATROLAP            | 7,65                       | 12     | POKÓJ    | 10,08                      |
| 2       | POM. TECHN.          | 3,53                       | 13     | POKÓJ    | 12,60                      |
| 3       | WC                   | 3,05                       | 14     | POKÓJ    | 11,73                      |
| 4       | SALON+ANEKS KUCHENNY | 40,64                      | 15     | ŁAZIENKA | 7,69                       |
|         |                      | <b>54,87 m<sup>2</sup></b> |        |          | <b>46,24 m<sup>2</sup></b> |

## SYTUACJA Skala: 1:1500

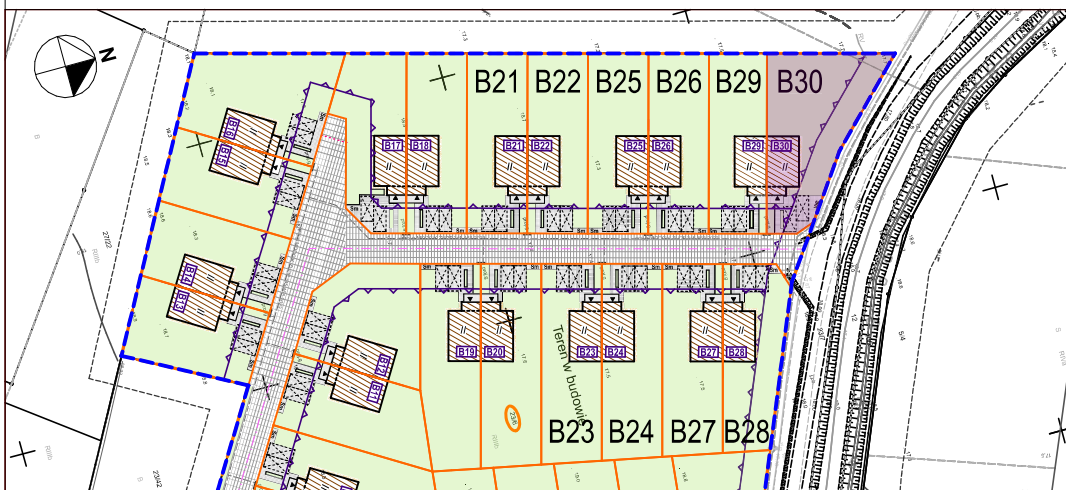

**Osiedle Klonowe**  
— Szczecin —